

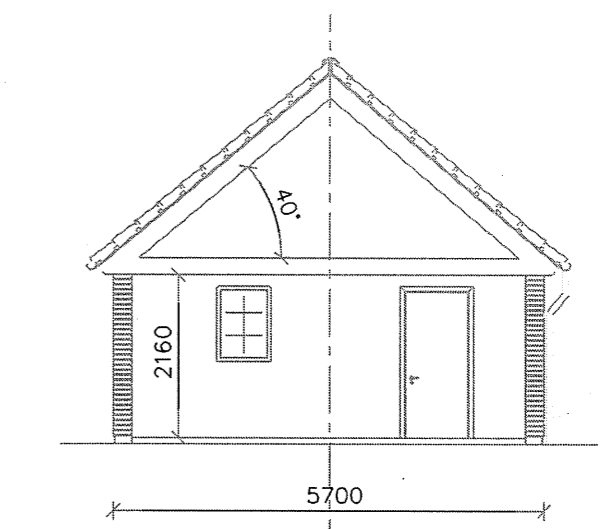


stueplan

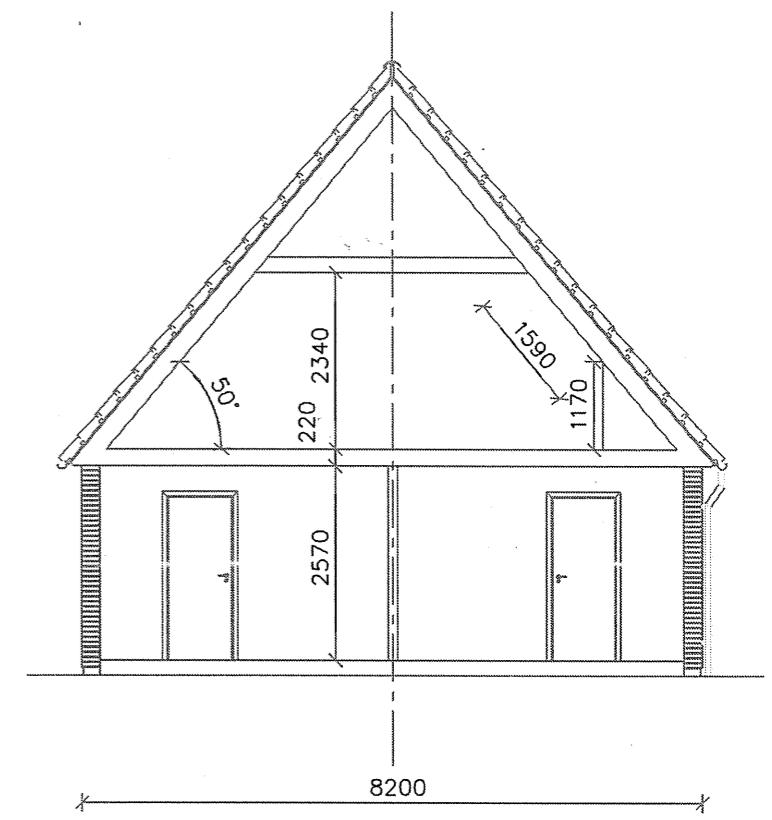

snit B-B

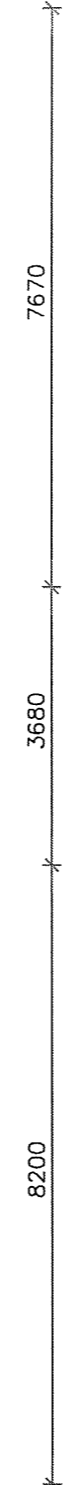

snit A-A

Sag : Lyo gamle skole		<b>TEGN 001</b>
Emne : Stueplan og snit		Mål 1:100
Revision	xx.xx.xx	Dato xx.xx.xxxx
TORBEN BO HANSEN		Sag nr. xxxx
Østergade 20 6270 tønder, tlf : 7472 1527, fax : 7472 1627		Sig. BIC